

**COMPLESSO RESIDENZIALE "LA LIZZA"**


**EDIFICIO E "UNITA' IMMOBILIARE 1"**

Superficie Residenziale	Mq 70.41
Superficie terrazze e logge	Mq 72.14
Superficie fondi	Mq 84.50
Superficie giardino	Mq 103.34
Posto Auto box /fondi	Mq 51.73

scala 1:100

LA PRESENTE PLANIMETRIA E LE SUPERFICI SONO PURAMENTE INDICATIVE E NON COSTITUISCONO ELEMENTO CONTRATTUALE DI MISURA

VISTA GENERALE DEL COMPLESSO

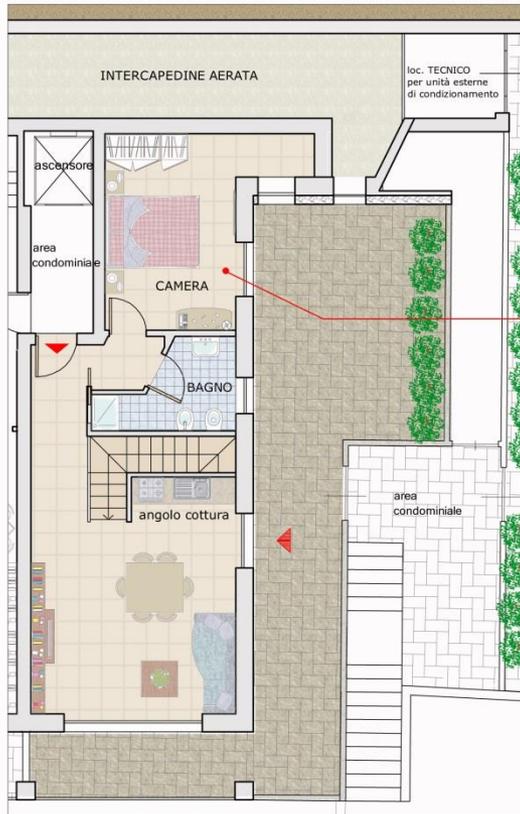

PIANTA PIANO TERRA



PIANTA PIANO INTERRATO

**COMPLESSO RESIDENZIALE "LA LIZZA"**


**EDIFICIO E "UNITA' IMMOBILIARE 2"**

<b>Superficie Residenziale</b>	<b>Mq 62.8</b>
<b>Superficie terrazze e logge</b>	<b>Mq 49.94</b>
<b>Superficie fondi</b>	<b>Mq 84.62</b>
<b>Superficie giardino</b>	<b>Mq 40.63</b>
<b>Posto Auto box /fondi</b>	<b>Mq 21.06</b>

scala 1:100

LA PRESENTE PLANIMETRIA E LE SUPERFICI SONO PURAMENTE INDICATIVE E NON COSTITUISCONO ELEMENTO CONTRATTUALE DI MISURA

**FOTOINSERIMENTO**


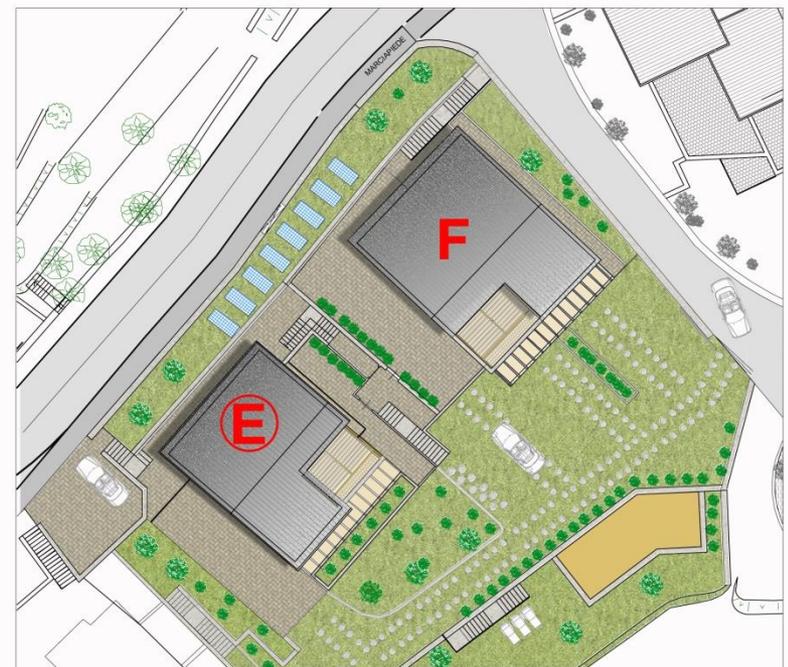


VISTA GENERALE DEL COMPLESSO


FOTOINSERIMENTO



PIANTA PIANO SOTTOTETTO

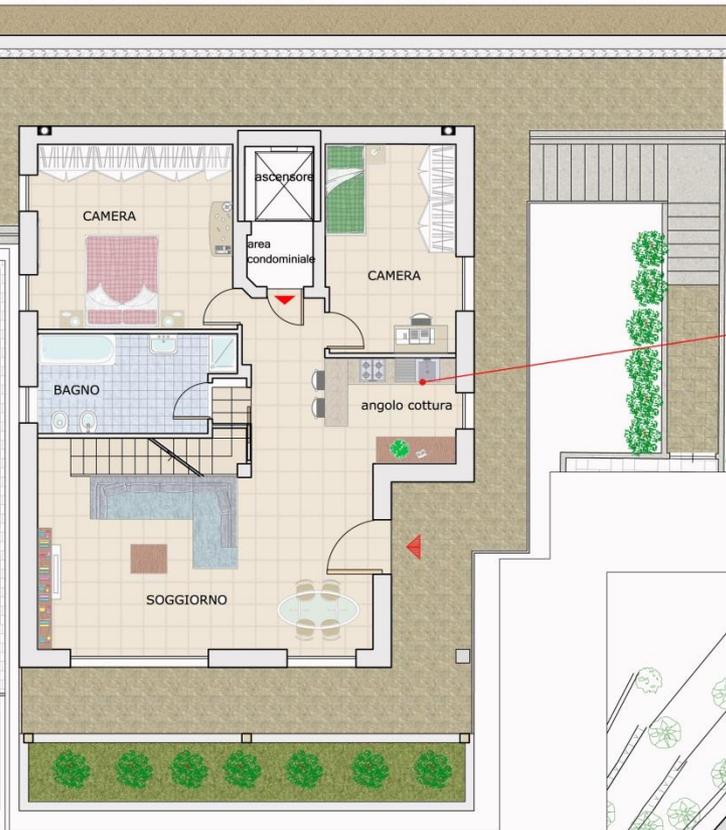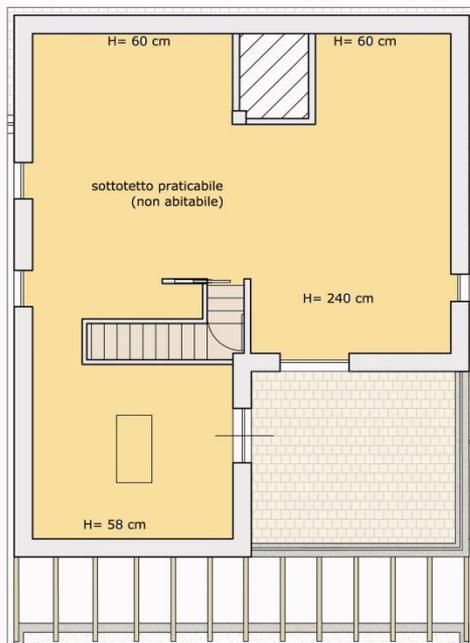

PIANTA PIANO PRIMO

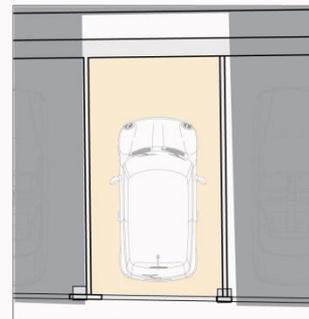

PIANTA PIANO INTERRATO


**COMPLESSO RESIDENZIALE "LA LIZZA"**

**EDIFICIO E "UNITA' IMMOBILIARE 3"**

Superficie Residenziale	Mq 100.87
Superficie terrazze e logge	Mq 100.46
Posto Auto box	Mq 17.08
Superficie sottotetto	Mq 94.49


scala 1:100

LA PRESENTE PLANIMETRIA E LE SUPERFICI SONO PURAMENTE INDICATIVE E NON COSTITUISCONO ELEMENTO CONTRATTUALE DI MISURA

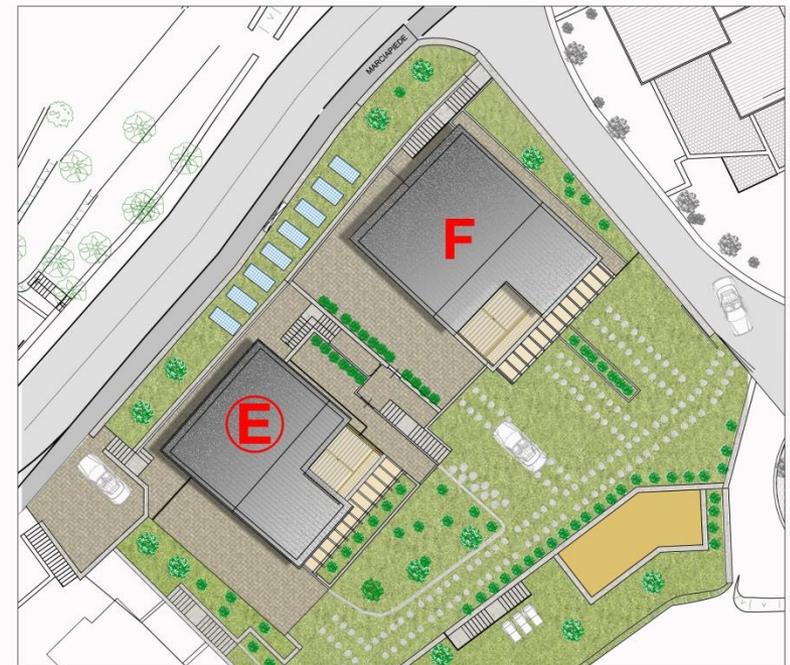

VISTA GENERALE DEL COMPLESSO

FOTOINSERIMENTO

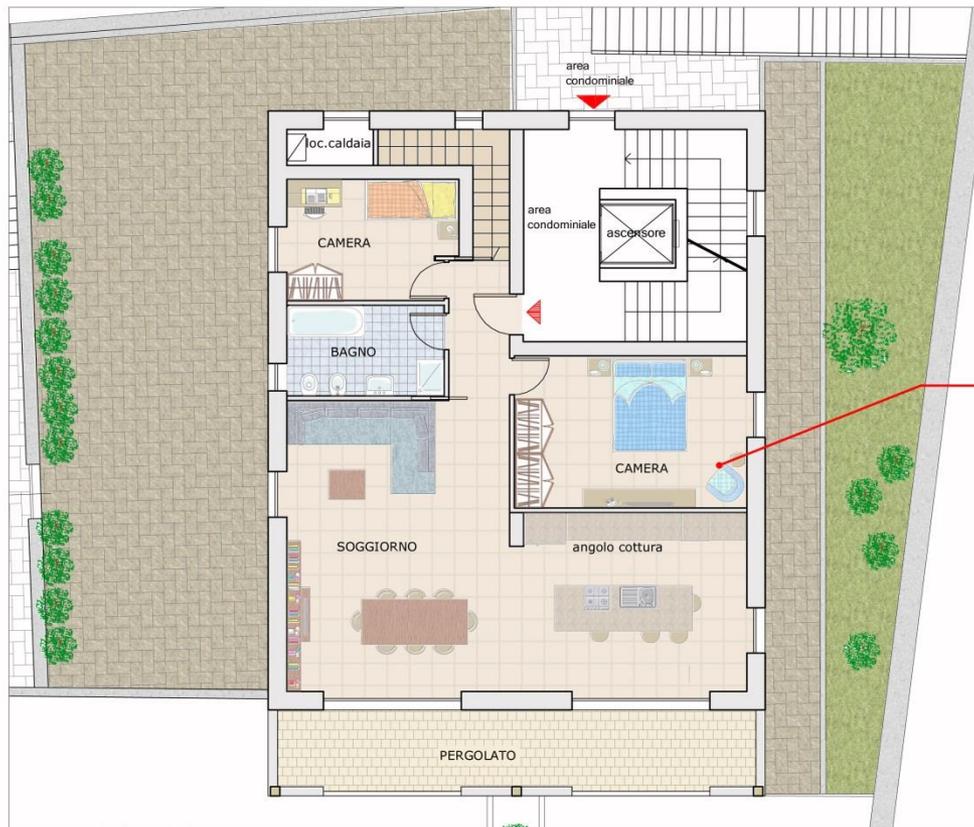

PIANTA PIANO TERRA


COMPLESSO RESIDENZIALE "LA LIZZA"

EDIFICIO F "UNITA' IMMOBILIARE 1"


Superficie Residenziale	Mq 116,14
Superficie terrazze e logge	Mq 104,51
Superficie fondi	Mq 25,26
Superficie giardino	Mq 54,57
Posto Auto box /fondi	Mq 21,22

scala 1:100

LA PRESENTE PLANIMETRIA E LE SUPERFICI SONO PURAMENTE INDICATIVE E NON COSTITUISCONO ELEMENTO CONTRATTUALE DI MISURA

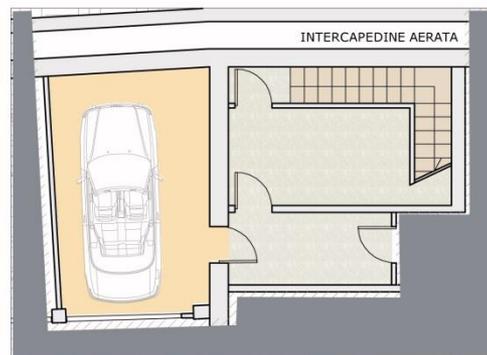


PIANTA PIANO INTERRATO

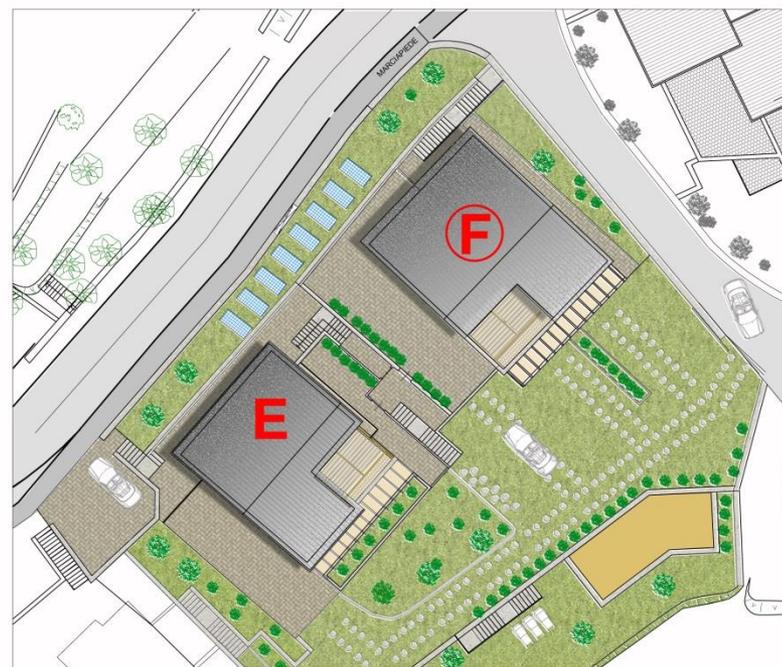

VISTA GENERALE DEL COMPLESSO

FOTOINSERIMENTO

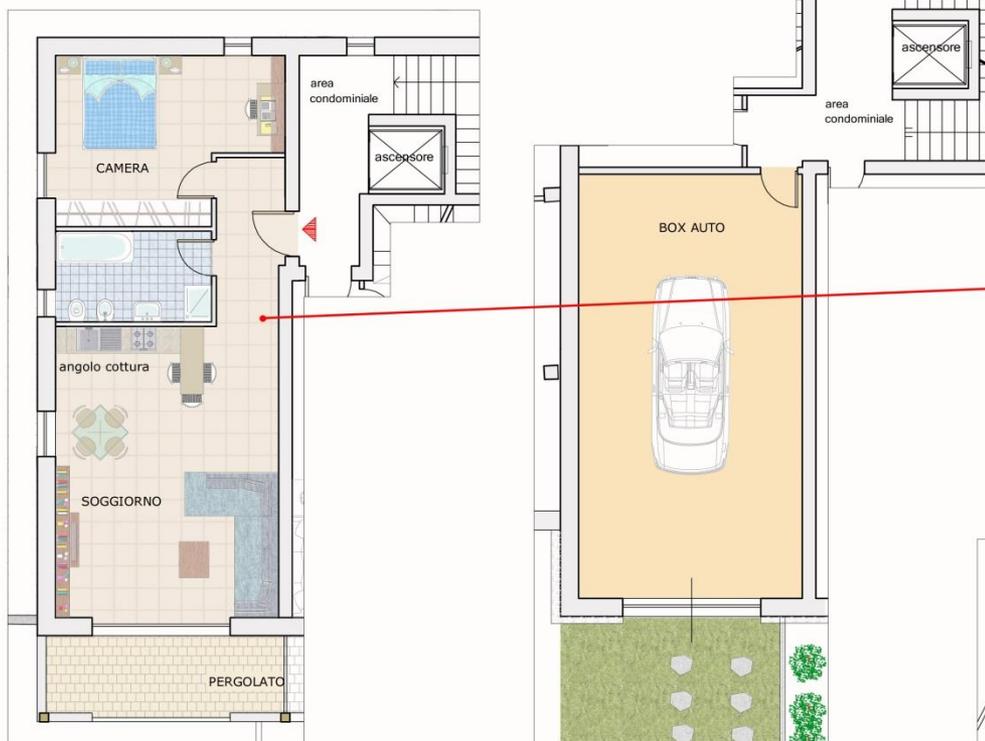

PIANTA PIANO PRIMO

PIANTA PIANO INTERRATO


**COMPLESSO RESIDENZIALE "LA LIZZA"**

**EDIFICIO F "UNITA' IMMOBILIARE 2"**


Superficie Residenziale	Mq 72.65
Superficie terrazze e logge	Mq 10.26
Superficie fondi	Mq 53.32
Superficie giardino	Mq 37.45

scala 1:100

LA PRESENTE PLANIMETRIA E LE SUPERFICI SONO PURAMENTE INDICATIVE E NON COSTITUISCONO ELEMENTO CONTRATTUALE DI MISURA

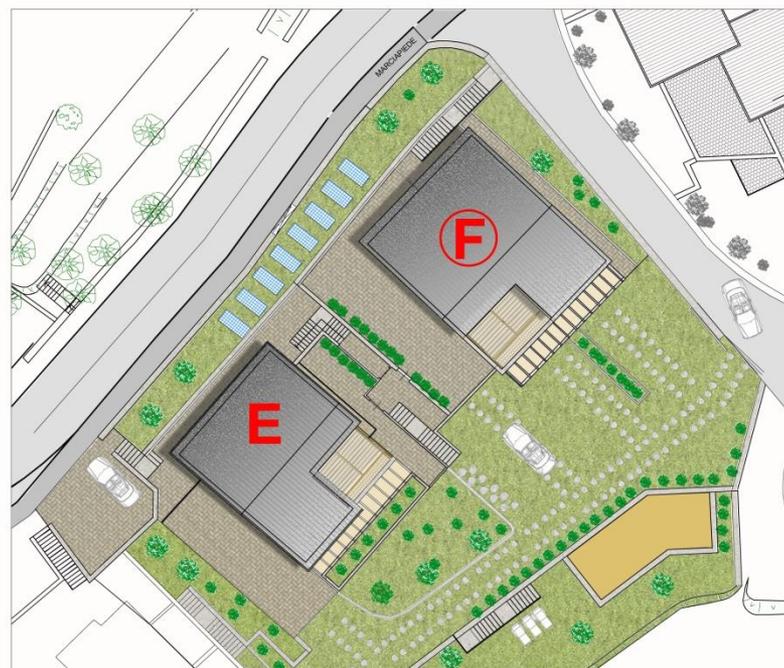


VISTA GENERALE DEL COMPLESSO

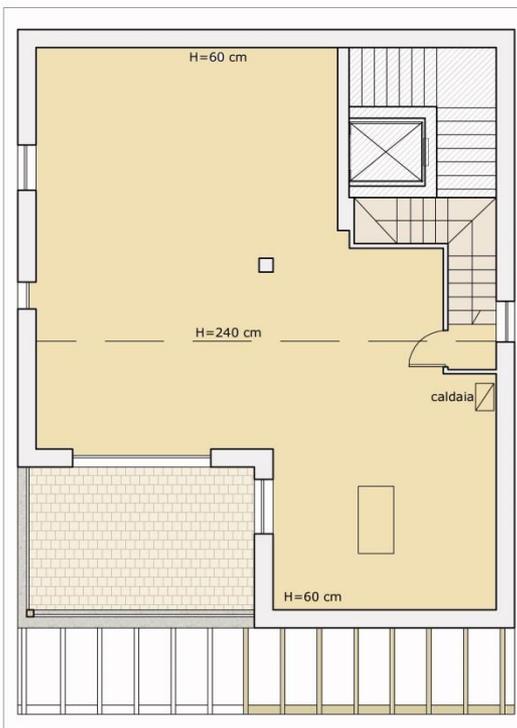


PIANTA PIANO SOTTOTETTO

PIANTA PIANO INTERRATO

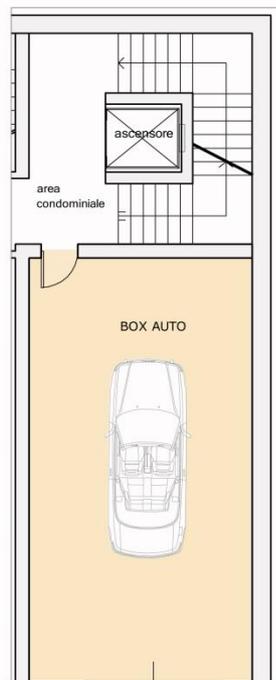

PIANTA PIANO PRIMO

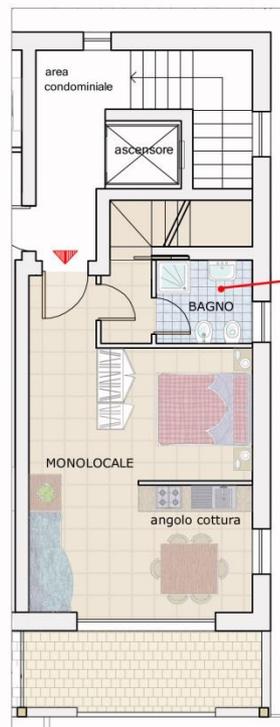

**COMPLESSO RESIDENZIALE "LA LIZZA"**


**EDIFICIO F "UNITA' IMMOBILIARE 3"**

Superficie Residenziale	Mq 52.13
Superficie terrazze e logge	Mq 28.54
Superficie fondi	Mq 54.27
Superficie giardino	Mq 52.34
Superficie sottotetto	Mq 110.95

scala 1:100

LA PRESENTE PLANIMETRIA E LE SUPERFICI SONO PURAMENTE INDICATIVE E NON COSTITUISCONO ELEMENTO CONTRATTUALE DI MISURA

FOTOINSERIMENTO

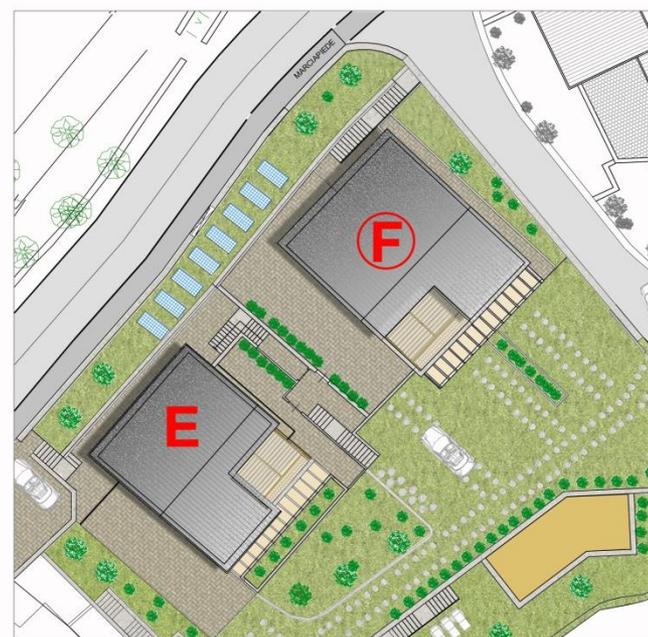

VISTA GENERALE DEL COMPLESSO