

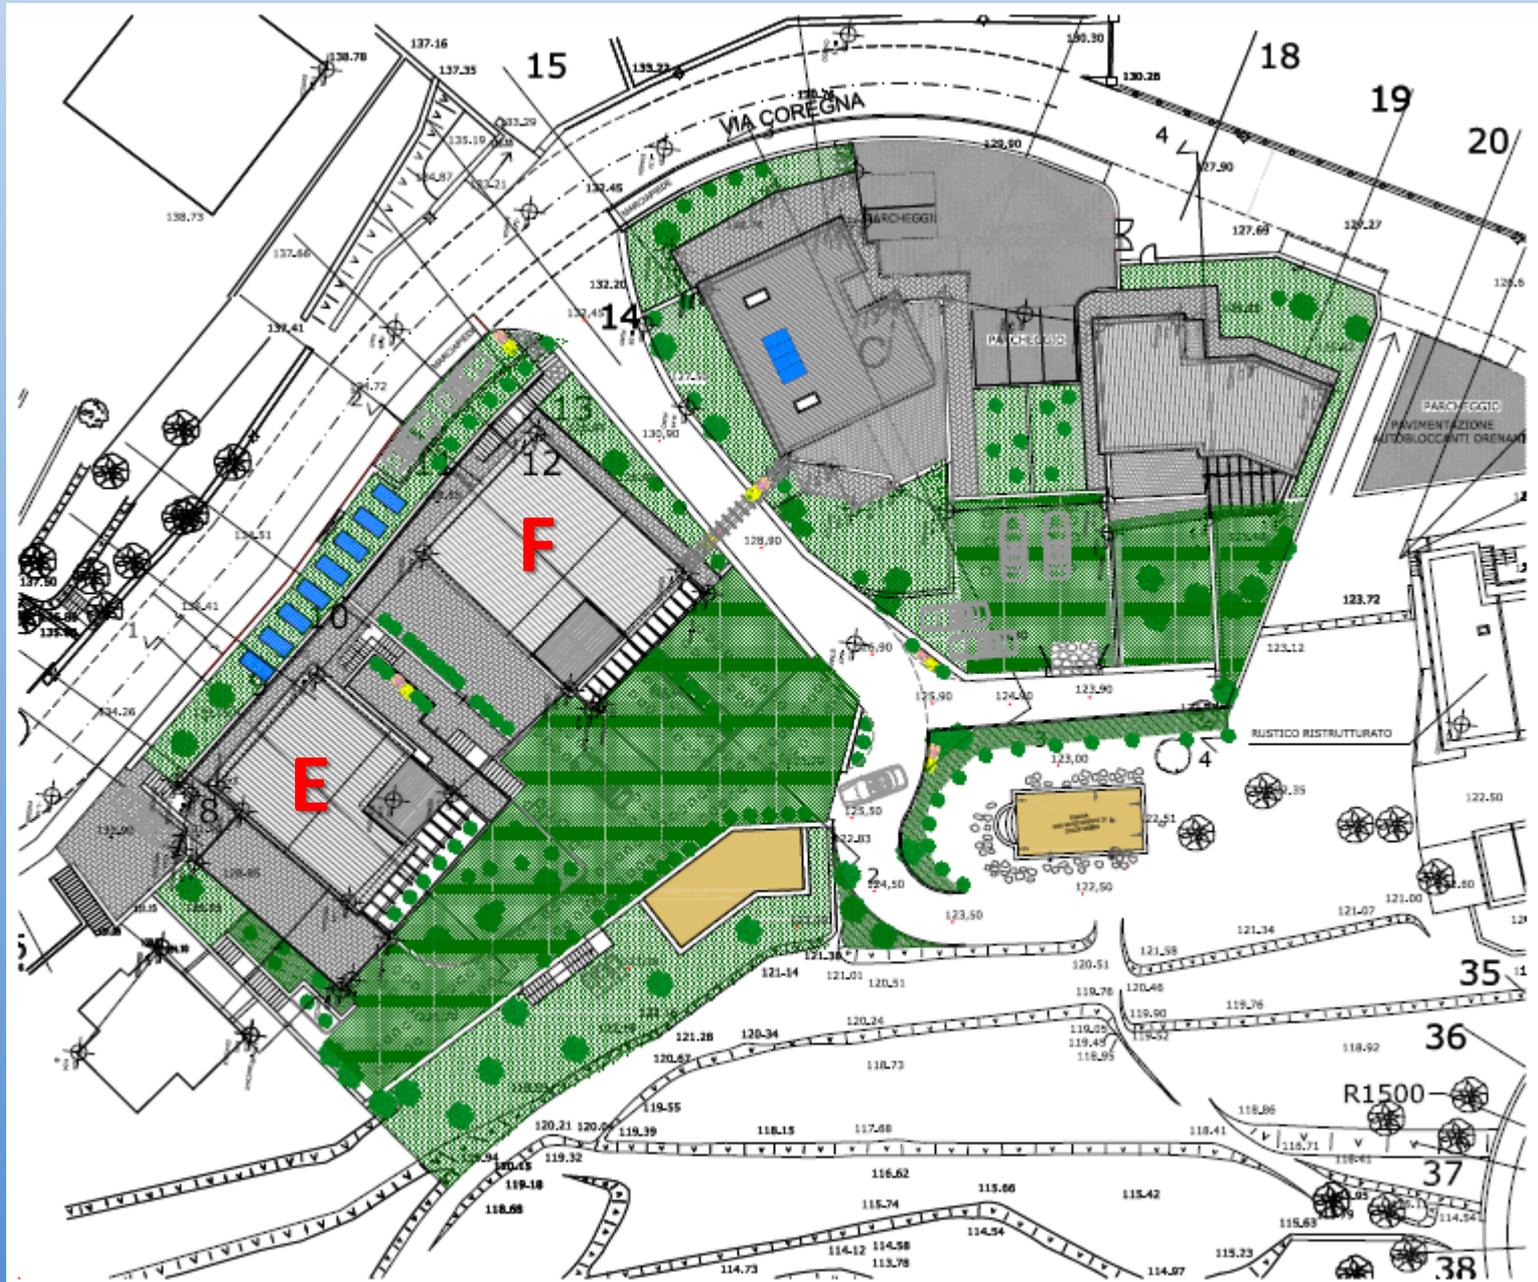
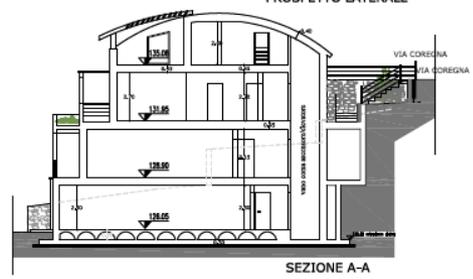
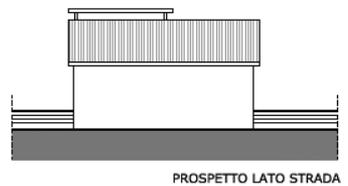
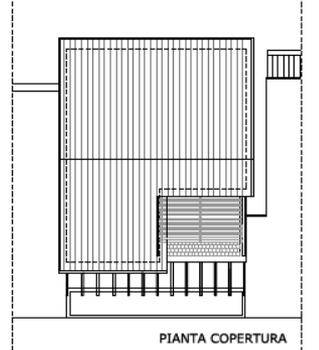
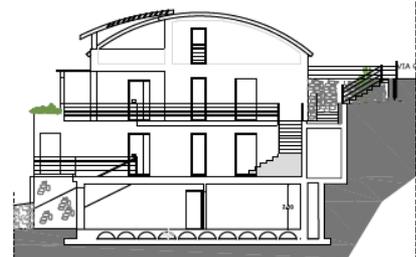
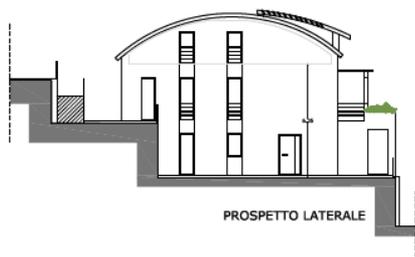
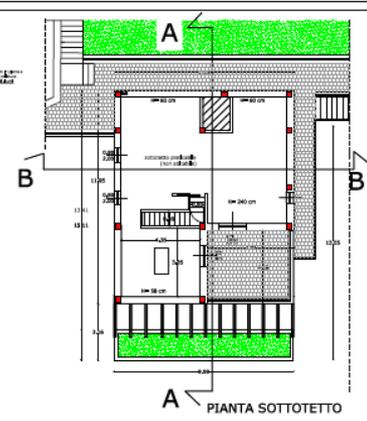
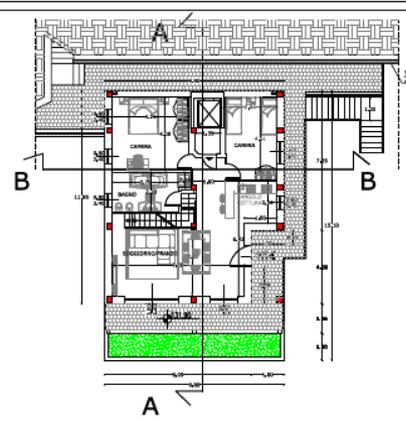


★	da ubicazione dell'immobile	
●	a Porto Mirabello	5,0 km
●	a Porto Lotti	12,3 km
●	a piazza Cavour - centro storico	4,5 km
●	a piazza Saint Bon – stazione centrale	4,5 km
●	a raccordo autostrade	7,8 km
●	a Riomaggiore	10,0 km

PLANIMETRIA GENERALE

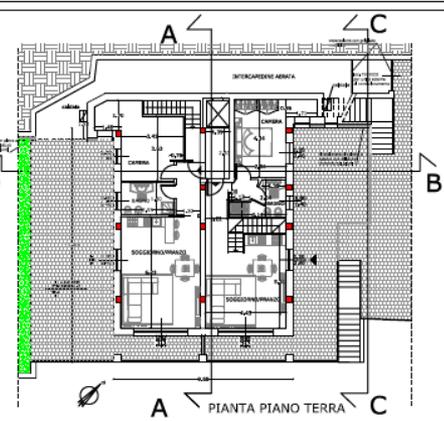


EDIFICIO E

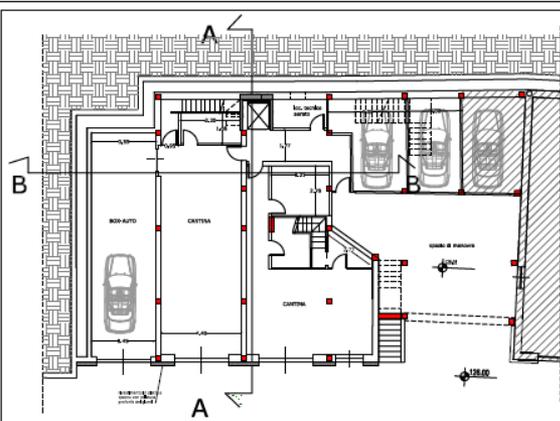


COMUNE DELLA SPEZIA PROVINCIA DELLA SPEZIA			
PROGETTO DI VARIANTE ALLA COSTRUZIONE DI DUE VILLINI (TIPOLOGIE "E" - "F" IN ATTUAZIONE DI U.M.I. N°93 Località La Lizza)			
Il Progettista	Il Committente	Scale	Int. n°
		1:100	3
		Data:	14.04.2012


EDIFICIO F

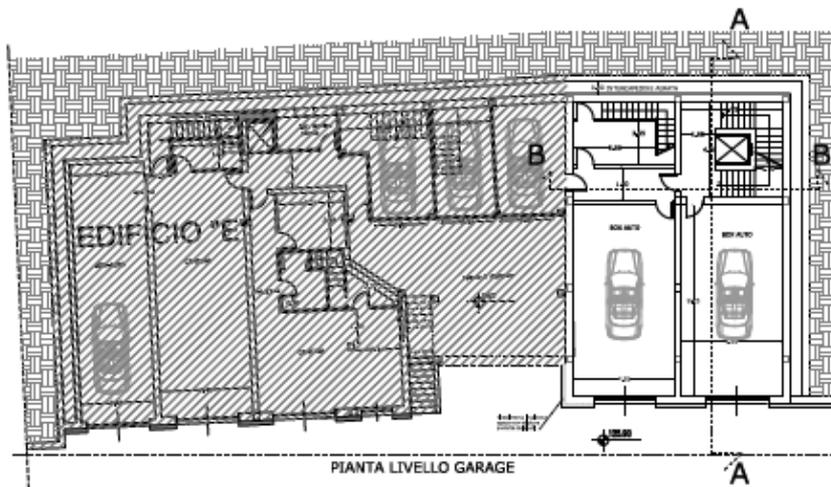


PIANTA LIVELLO GARAGE

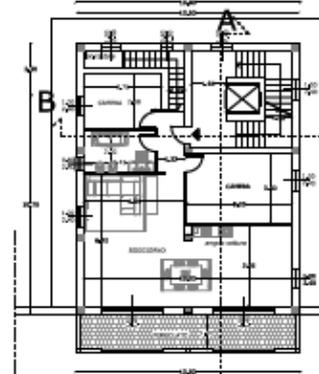


PIANTA PIANO TERRA

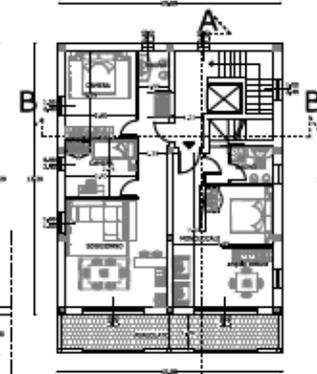

PIANTA PIANO PRIMO

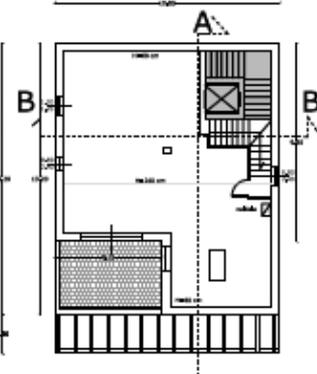


PIANTA PIANO SCOTTOTETTO
(prestazioni non abitabili)

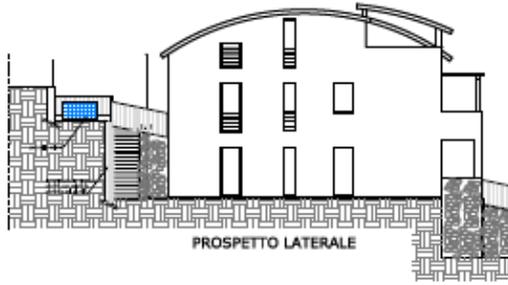


PROSPETTO LATERALE




PROSPETTO FRONTALE

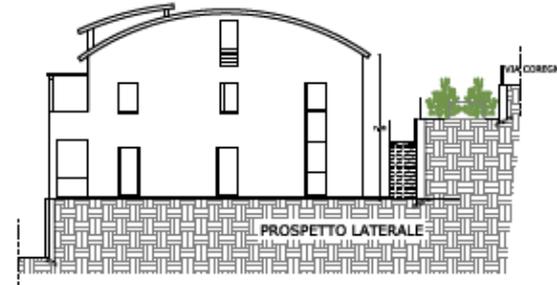


PROSPETTO LATERALE

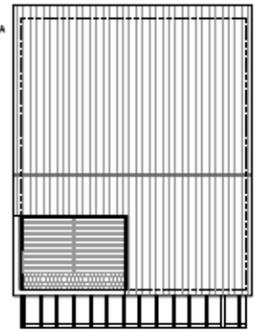


PIANTA COPERTURA

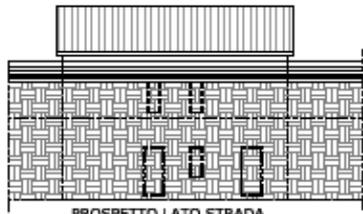

PROSPETTO LATO STRADA

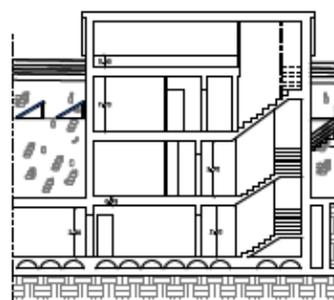

SEZIONE B - B

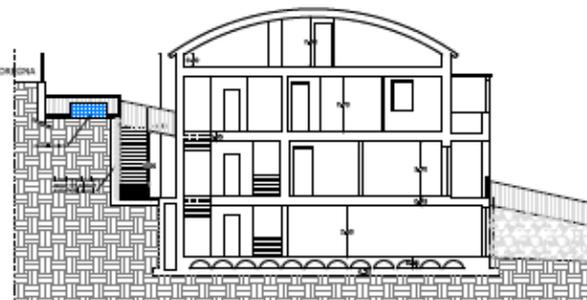

SEZIONE A-A

COMUNE DELLA SPEZIA <small>PROTECTORIA DELLA SPEZIA</small>		
PROGETTO DI VARIANTE ALLA COSTRUZIONE DI DUE VILLINI (TIPOLOGIA "E" - "F" IN ATTUAZIONE DI U.M.L. N°33 Località La Lizza)		
Progettista	Objetto: PROGETTO DI VARIANTE N.2 - SERVIZIO TIPOLOGIA "E" - "F"	Scala: 1:100
Il Committente		6
		Data: 15.04.2011